



G320沪瑞线弋阳朱坑至圭峰段公路改建工程钢筋加工厂建设

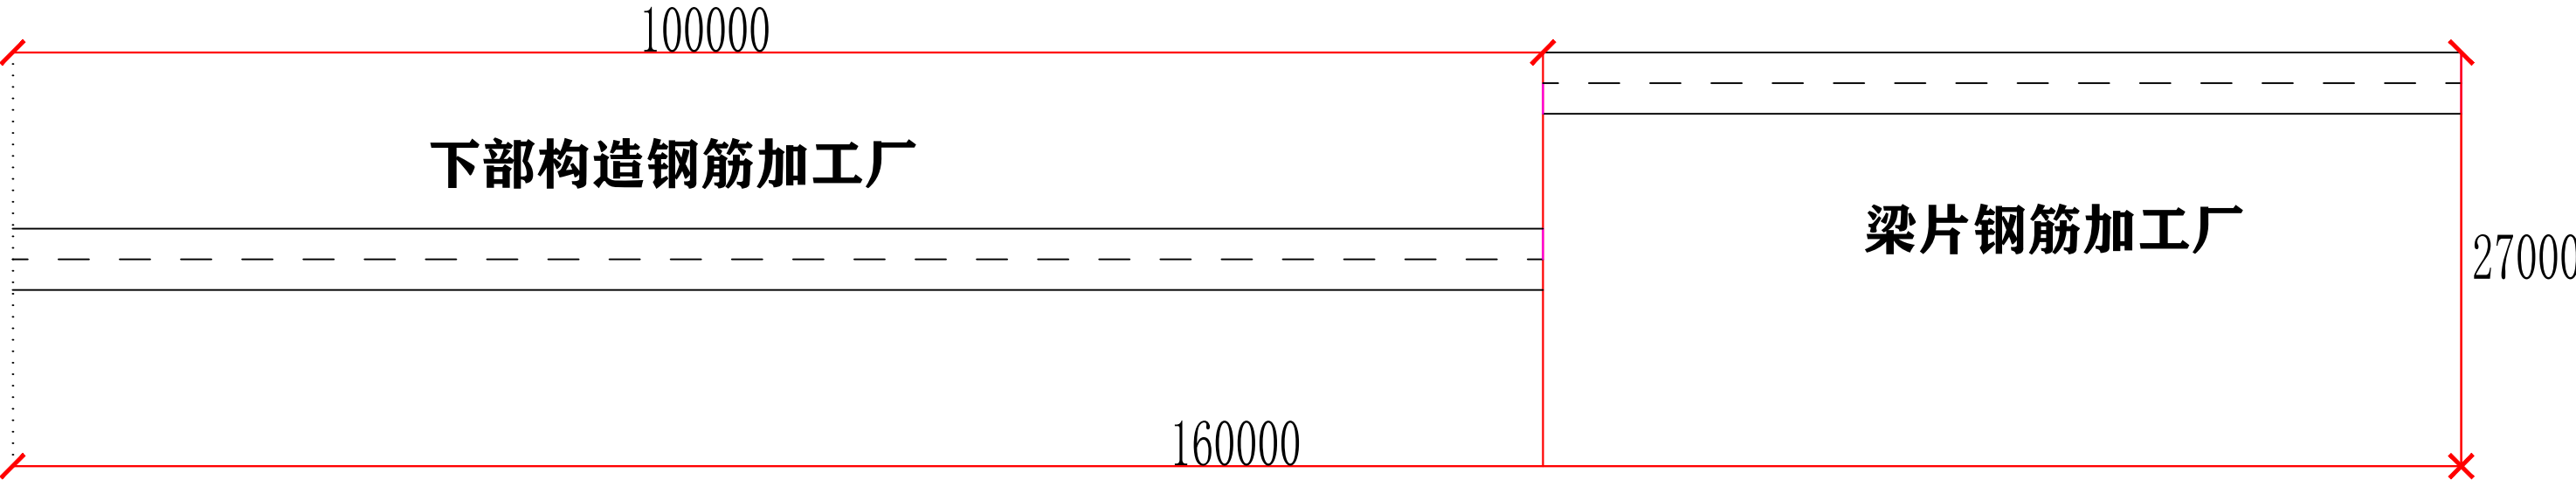

G320沪瑞线钢筋加工厂			
	尺寸	单位	数量
混凝土硬化	160M*27M	M2	4320
天棚	160M*27M	M2	4320
天棚围挡	314M*8.7M	M2	2731.8

说明：钢筋加工厂长160米、宽27米，天棚围挡高度8.7米（用红线标注处需要做天棚围挡），图中标注尺寸以（MM）计。

钢筋加工厂彩钢棚

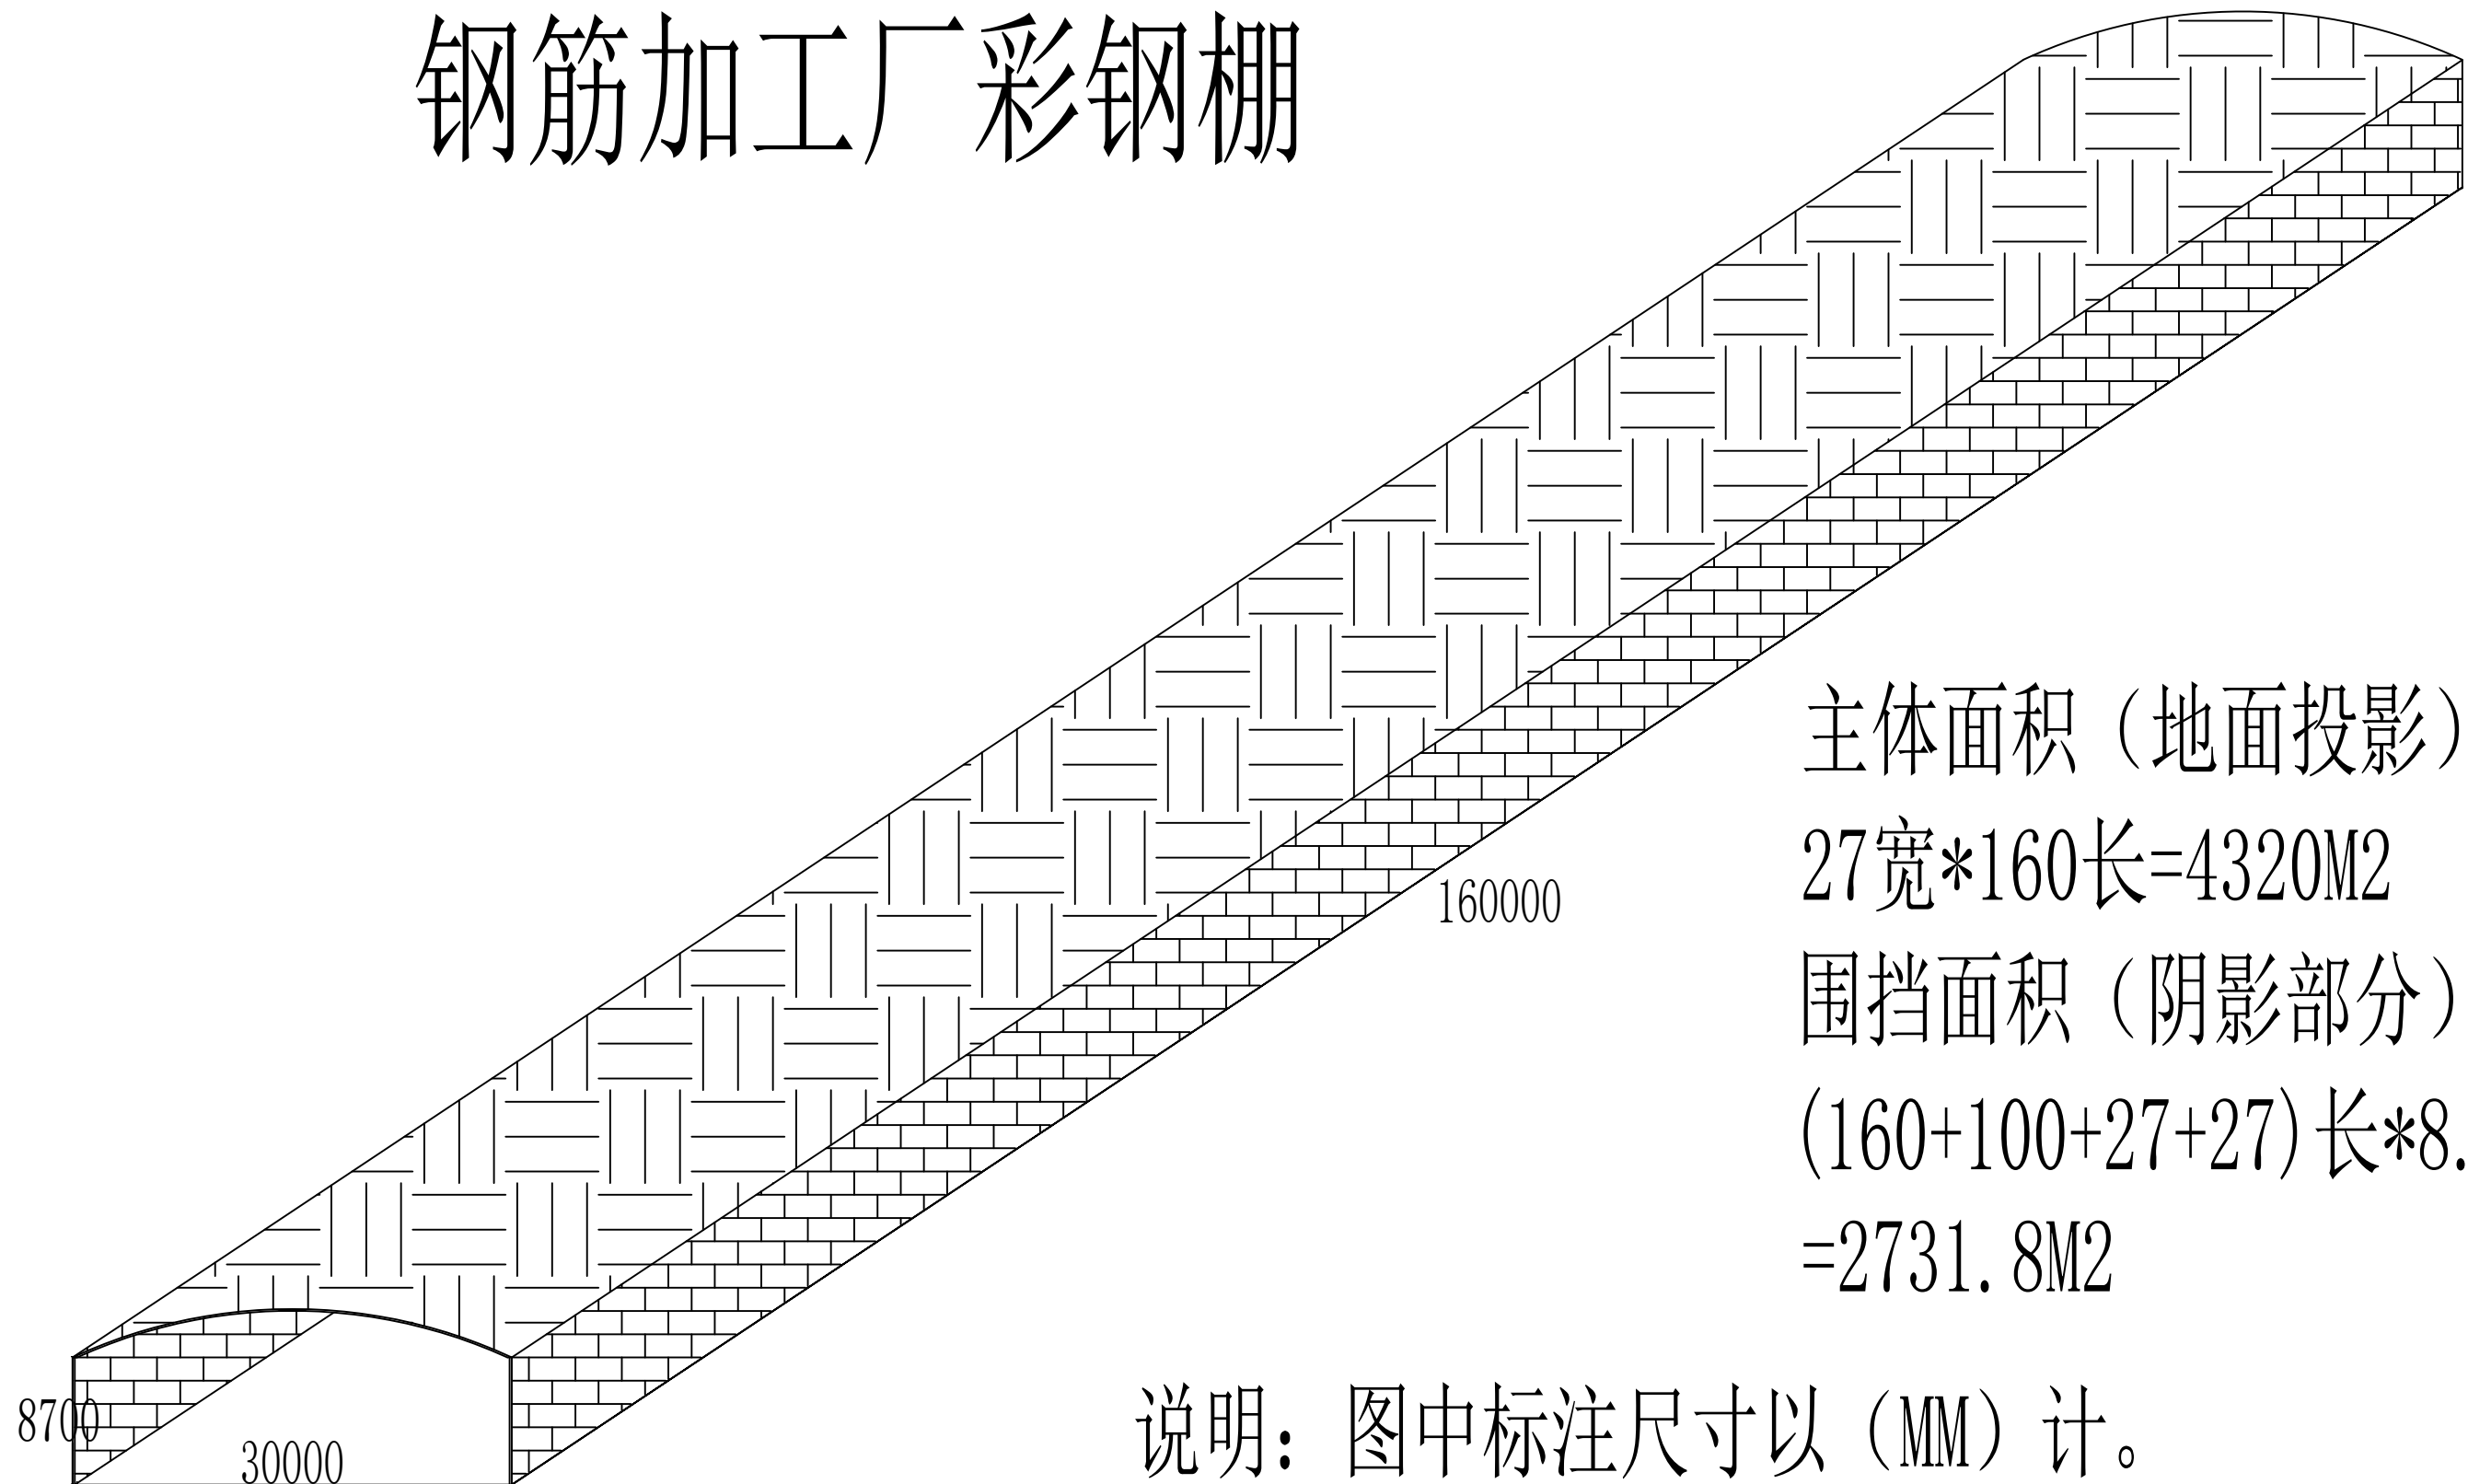

主体面积（地面投影）：

$$27\text{宽} \times 160\text{长} = 4320\text{M}^2$$

围挡面积（阴影部分）：

$$(160 + 100 + 27 + 27)\text{长} \times 8.7\text{高} = 2731.8\text{M}^2$$

说明：图中标注尺寸以（MM）计。